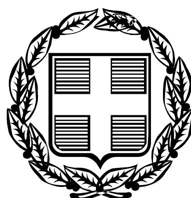



# ΕΦΗΜΕΡΙΣ ΤΗΣ ΚΥΒΕΡΝΗΣΕΩΣ

## ΤΗΣ ΕΛΛΗΝΙΚΗΣ ΔΗΜΟΚΡΑΤΙΑΣ

**ΤΕΥΧΟΣ ΤΕΤΑΡΤΟ** **Αρ. Φύλλου 84**

13 Φεβρουαρίου 2006


## ΠΕΡΙΕΧΟΜΕΝΑ

### ΑΠΟΦΑΣΕΙΣ



## ΑΠΟΦΑΣΕΙΣ

Αριθ. 329 (1)

Επικύρωση καθορισμού των οριογραμμών των υδατορεμάτων «Μετοχίου», «Καλογερικού», «Κλεισούρας» και «Αγίου Αθανασίου» στη περιοχή Αγίου Νικολάου της Παραλίας Διστόμου Ν. Βοιωτίας.

Ο ΓΕΝΙΚΟΣ ΓΡΑΜΜΑΤΕΑΣ ΠΕΡΙΦΕΡΕΙΑΣ
ΣΤΕΡΕΑΣ ΕΛΛΑΔΑΣ

Έχοντας υπόψη:

1. Τις διατάξεις του άρθρου 6 του ν. 880/1979 (ΦΕΚ 58Α), όπως τροποποιήθηκε με το άρθρο 5 του ν. 3010/2002 (ΦΕΚ 91Α).

2. Τις διατάξεις του «Κώδικα για την Κυβέρνηση και Κυβερνητικά όργανα» όπως κωδικοποιήθηκε με το αρ. πρώτο του π.δ. 63/05.

3. Τις διατάξεις του ν. 1622/1986 (ΦΕΚ 92Α) «Τοπική Αυτοδιοίκηση - Περιφερειακή Ανάπτυξη και δημοκρατικός προγραμματισμός».

4. Τις διατάξεις του ν. 2503/1997 (ΦΕΚ 107Α) «Διοίκηση, οργάνωση, στελέχωση της Περιφέρειας, ρύθμιση θεμάτων για την τοπική αυτοδιοίκηση και άλλες διατάξεις».

5. Τις αρ. 3009/11.11.2004 και 87/11.1.2005 (ΦΕΚ 95 Β/2005) αποφάσεις του Γενικού Γραμματέα Περιφέρειας Στερεάς Ελλάδας που αφορούν κατανομή αρμοδιοτήτων στις οργανικές μονάδες της Περιφέρειας μας.

6. Την αρ. 119/2005 (Πρακτικό 12/2005) απόφαση του Δημοτικού Συμβουλίου Διστόμου.

7. Το αρ. 3367/20.9.2005 έγγραφο της Δνσης Τεχνικών Υπηρεσιών Ν. Α. Βοιωτίας.

8. Την από 16.12.2005 αίτηση της ΑΛΟΥΜΙΝΙΟΝ ΤΗΣ ΕΛΛΑΔΟΣ ΑΕ.

9. Την αρ. 4142/20.9.2005 απόφαση της Δνσης Τεχνικών Υπηρεσιών Ν. Α. Βοιωτίας για καθορισμό των οριογραμμών των εν λόγω υδατορεμάτων.

10. Την αρ. 7674/2005 απόφαση της Δνσης Δημοσίων Έργων Περιφέρειας Στερεάς Ελλάδας, που αφορά έγκριση υδραυλικής μελέτης για την οριοθέτηση των εν λόγω υδατορεμάτων, αποφασίζουμε:

Επικυρώνουμε τον καθορισμό των οριογραμμών των υδατορεμάτων «Μετοχίου», «Καλογερικού», «Κλεισούρας» και «Αγίου Αθανασίου» στην περιοχή Αγίου Νικολάου της Παραλίας Διστόμου Ν. Βοιωτίας με τις συντεταγμένες των κορυφών των πολυγωνικών τους γραμμών, όπως αυτές σημειώνονται με πράσινο χρώμα στο θεωρημένο από την Δ/νση Τεχνικών Υπηρεσιών Ν. Α. Βοιωτίας και τον Προϊστάμενο της Δ/νσης ΠΕ.ΧΩ. Περιφέρειας Στερεάς Ελλάδας τοπογραφικό διάγραμμα κλίμακας 1:2000, που συνοδεύει την παρούσα και αποτελεί αναπόσπαστο μέρος αυτής.

Η ισχύς της παρούσας αρχίζει από τη δημοσίευσή της στην Εφημερίδα της Κυβερνήσεως.

Η απόφαση αυτή με το συνημμένο της τοπογραφικό διάγραμμα να δημοσιευθεί στην Εφημερίδα της Κυβερνήσεως.

Λαμία, 24 Ιανουαρίου 2006

Ο Γενικός Γραμματέας Περιφέρειας
ΚΩΝΣΤΑΝΤΙΝΟΣ ΕΞΑΡΧΟΣ

ΡΕΜΑ ΜΕΤΟΧΙΟΥ

λιθεπένδυτη

Υφιστάμενη τραπεζοειδής διατομή b=20.00 h=5.00 1:1

Δ1 0+037.30

Δ2 0+102.00

Δ3 0+178.92

Δ4 0+279.86

Δ5 0+379.32

Δ6 0+489.06

Δ7 0+636.70

Δ8 0+720.94

Δ9 0+797.94

Δ10 0+838.01

Δ11 0+886.08

Δ12 0+935.51

Δ13 1+033.51

Δ14 1+140.58

Γραμμή Αιγιαλού

Γραμμή Παραλίας

4246400

4246200

4246000

4245800

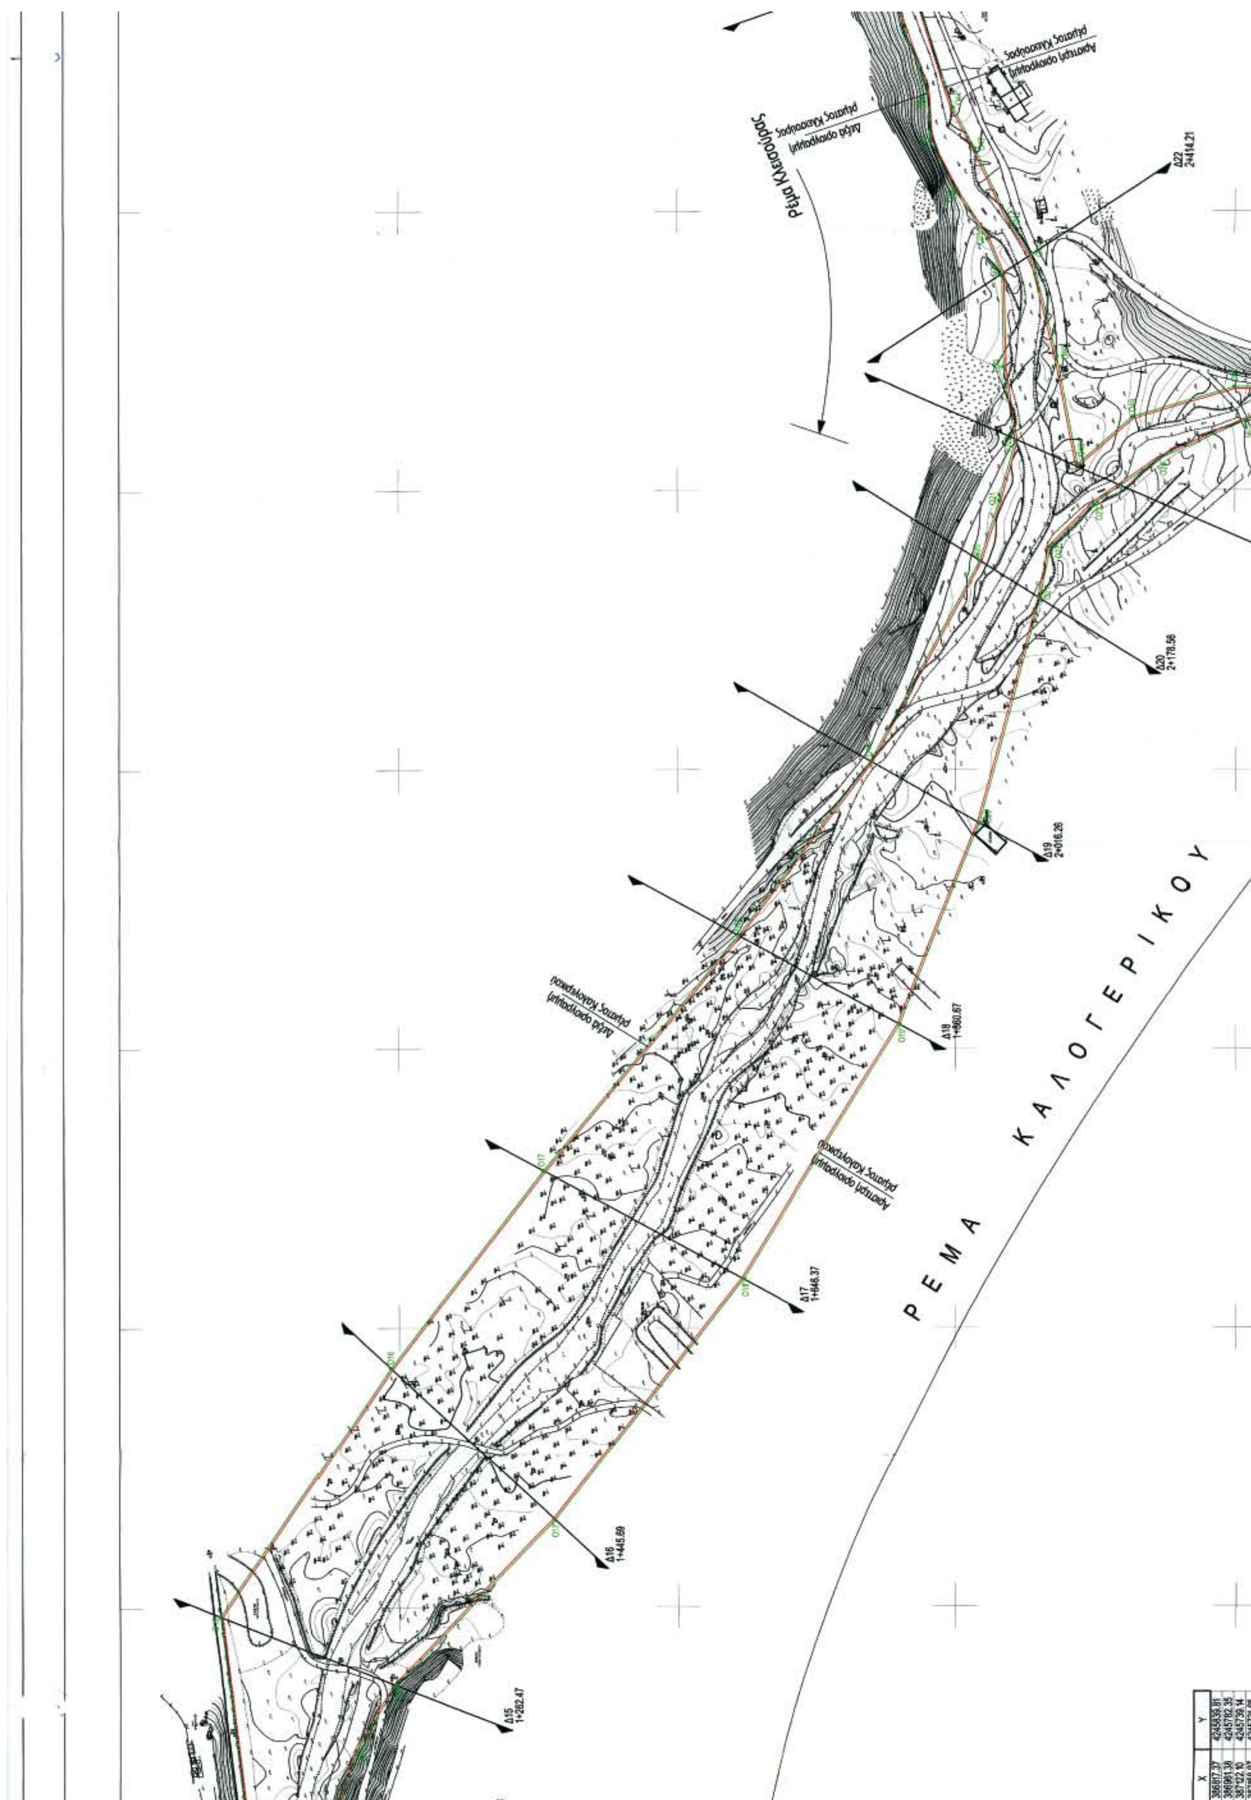
ΓΕΝΙΚΟ ΤΥΠΟΓΡΑΦΕΙΟ
Για τεχνικούς λόγους στο σχεδιάγραμμα έγινε σμίκρυνση κατά ποσοστό 32 %

ΠΙΝΑΚΑΣ ΣΥΝ/ΝΩΝ ΠΟΛΥΓΩΝΙΚΗΣ ΓΡΑΜΜΗΣ ΟΡΙΟΘΕΤΗΣΗΣ ΡΕΜΑΤΩΝ
ΜΕΤΟΧΙΟΥ - ΚΑΛΟΓΕΡΙΚΟΥ - ΚΛΕΙΣΟΥΡΑΣ - ΑΓ. ΑΘΑΝΑΣΙΟΥ
(ΕΓΣΑ '87)

| ΣΗΜΕΙΟ | X | Y |
|---|---|---|
| 22 | 385264.08 | 4245801.98 |
| 20' | 385278.61 | 4245805.82 |

| ΣΗΜΕΙΟ | X | Y |
|---|---|---|
| Ο45 | 387949.98 | 4246310.63 |
| Ο46 | 387944.96 | 4246349.48 |

| ΣΗΜΕΙΟ | X | Y |
|---|---|---|
| Ο19' | 386817.37 | [illegible] |
| Ο20' | 386961.38 | [illegible] |


ΡΕΜΑ ΚΑΛΟΓΕΡΙΚΟΥ
Ρέμα Κλεισούρας
Δ22
2+414.21
Δ20
2+178.56
Δ19
2+016.26
Δ18
1+860.67
Δ17
1+646.37
Δ16
1+445.69
Δ15
1+262.47

**ΥΠΟΜΝΗΜΑ**

| | | | |
|---|---|---|---|
| GYS28 | ΤΡΙΓΩΝΟΜΕΤΡΙΚΟ ΓΥΣ | | ΚΑΤΑΣΚΕΥΕΣ ΑΠΟ ΒΕΤΟΝ |
| TR1 | ΙΔΡΥΘΕΝ ΤΡΙΓΩΝΟΜΕΤΡΙΚΟ | | ΔΡΟΜΟΣ |
| Σ77 | ΣΤΑΣΗ | | ΚΤΙΣΜΑ |
| R17 (H=2,303) | ΥΠΑΡΧΟΝ ΣΗΜΕΙΟ ΥΨΟΜΕΤΡΙΚΗΣ ΑΝΑΦΟΡΑΣ | | ΕΡΕΙΠΙΟ |
| R7 (H=67,94) | ΙΔΡΥΘΕΝ ΣΗΜΕΙΟ ΥΨΟΜΕΤΡΙΚΗΣ ΑΝΑΦΟΡΑΣ | | ΜΑΝΤΡΑ |
| | ΕΛΙΑ | | ΣΥΡΜΑΤΟΠΕΡΙΦΡΑΞΗ |
| | | | ΦΥΣΙΚΟ ΠΡΑΝΕΣ - ΦΡΥΔΙ |

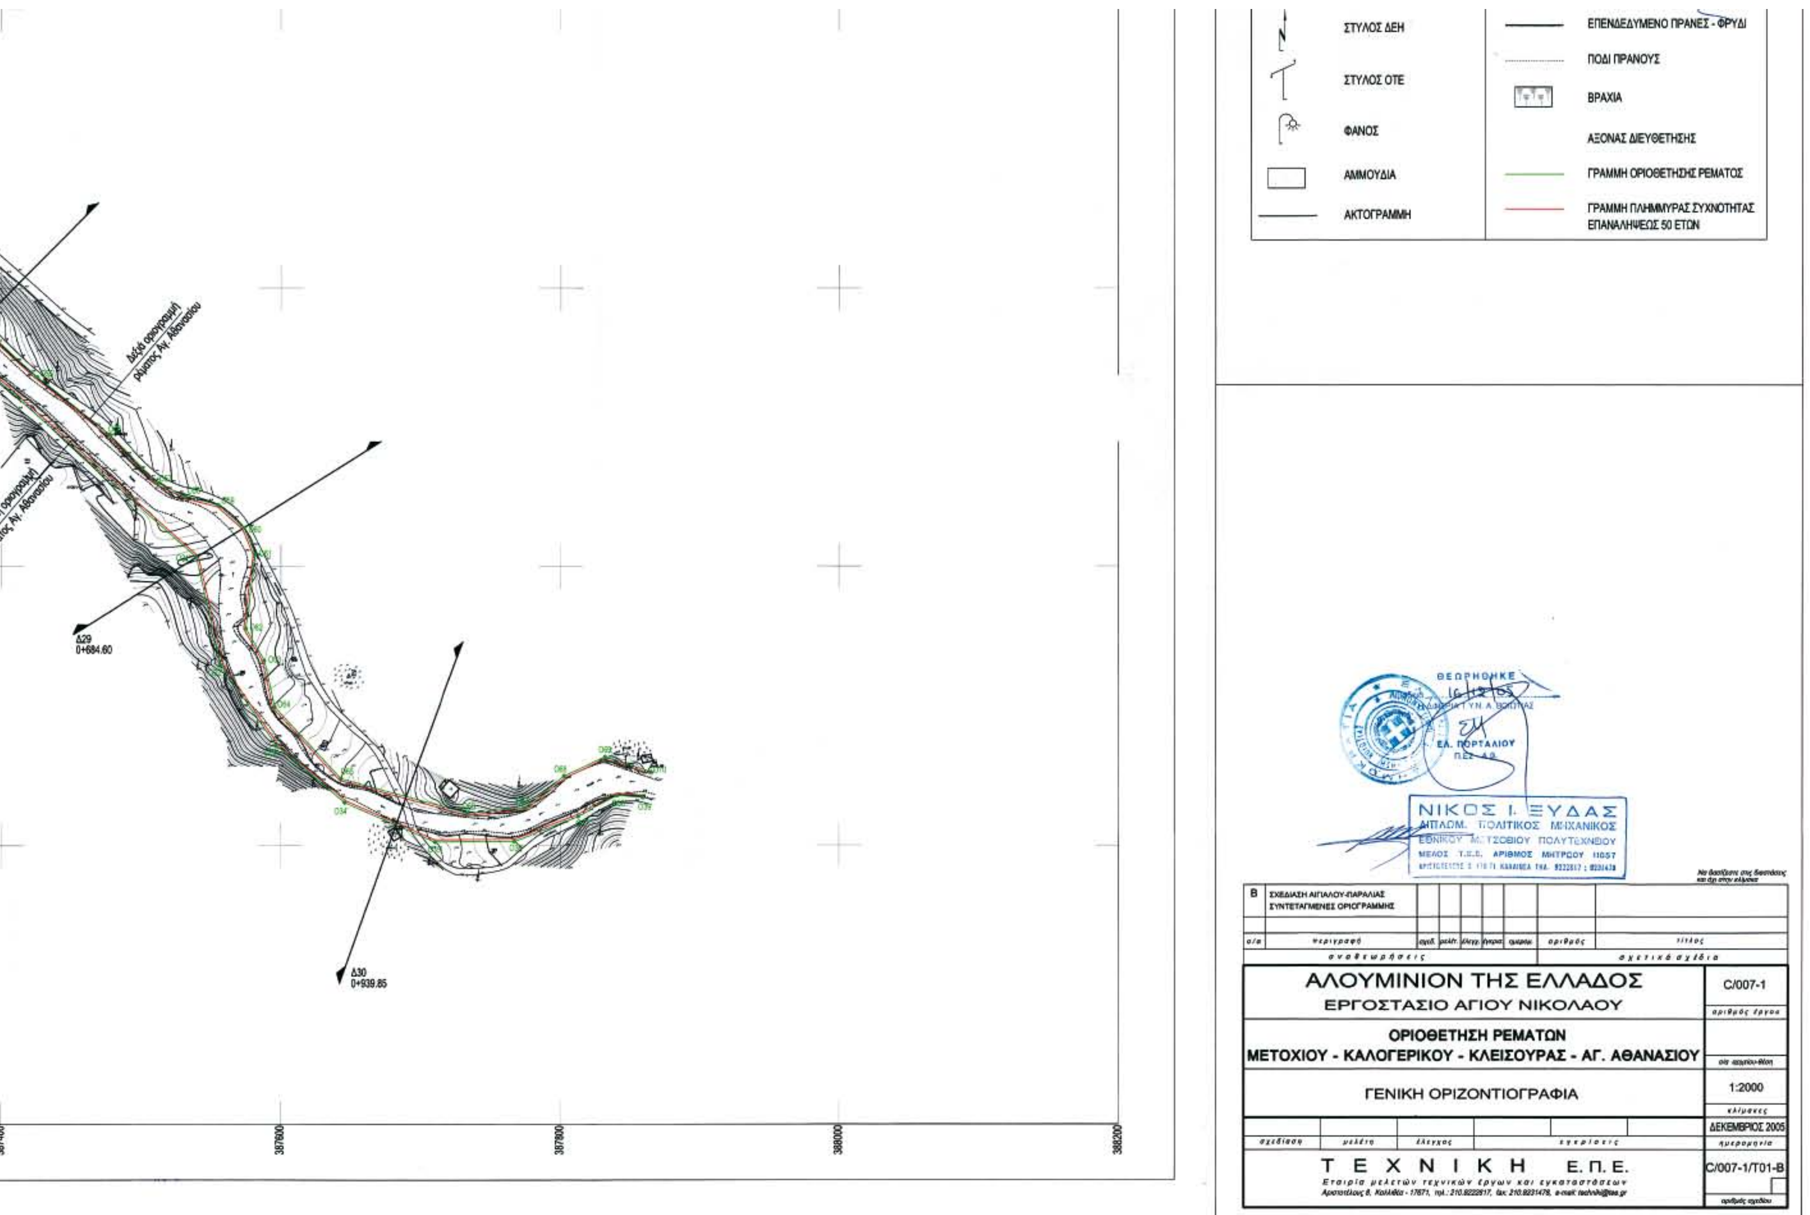
Δ26 3+239.57

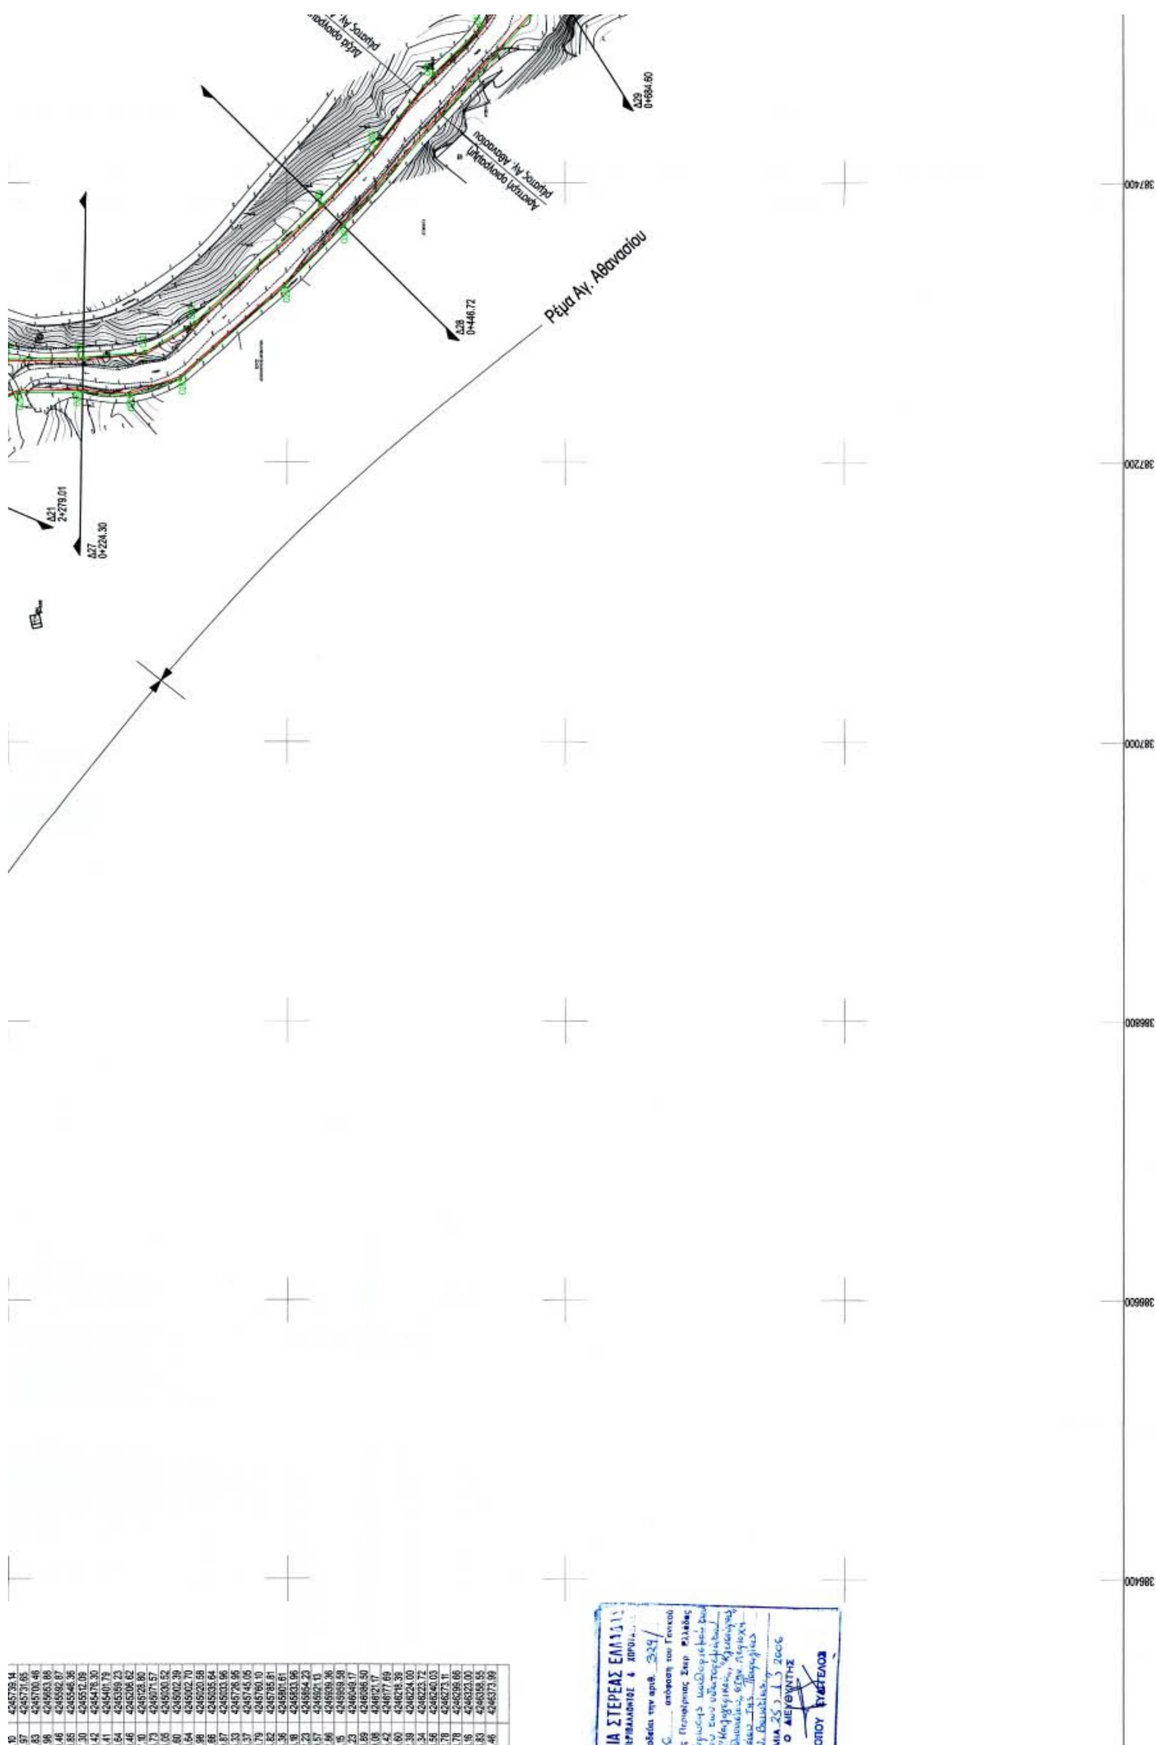
Δ25 2+966.44

Δ24 2+826.85

Δ23 2+645.06

Δ22 2+414.21


ΣΤΥΛΟΣ ΔΕΗ
ΣΤΥΛΟΣ ΟΤΕ
ΦΑΝΟΣ
ΑΜΜΟΥΔΙΑ
ΑΚΤΟΓΡΑΜΜΗ
ΕΠΕΝΔΕΔΥΜΕΝΟ ΠΡΑΝΕΣ - ΦΡΥΔΙ
ΠΟΔΙ ΠΡΑΝΟΥΣ
ΒΡΑΧΙΑ
ΑΞΟΝΑΣ ΔΙΕΥΘΕΤΗΣΗΣ
ΓΡΑΜΜΗ ΟΡΙΟΘΕΤΗΣΗΣ ΡΕΜΑΤΟΣ
ΓΡΑΜΜΗ ΠΛΗΜΜΥΡΑΣ ΣΥΧΝΟΤΗΤΑΣ ΕΠΑΝΑΛΗΨΕΩΣ 50 ΕΤΩΝ
Δεξιά οριογραμμή ρέματος Αγ. Αθανασίου
Δ29 0+684.60
Δ30 0+939.85
387400
387600
387800
388000
388200
ΝΙΚΟΣ Ι. ΞΥΔΑΣ
ΔΙΠΛΩΜ. ΠΟΛΙΤΙΚΟΣ ΜΗΧΑΝΙΚΟΣ
ΕΘΝΙΚΟΥ ΜΕΤΣΟΒΙΟΥ ΠΟΛΥΤΕΧΝΕΙΟΥ
Β ΣΧΕΔΙΑΣΗ ΑΙΓΙΑΛΟΥ-ΠΑΡΑΛΙΑΣ ΣΥΝΤΕΤΑΓΜΕΝΕΣ ΟΡΙΟΓΡΑΜΜΗΣ
ΑΛΟΥΜΙΝΙΟΝ ΤΗΣ ΕΛΛΑΔΟΣ
ΕΡΓΟΣΤΑΣΙΟ ΑΓΙΟΥ ΝΙΚΟΛΑΟΥ
ΟΡΙΟΘΕΤΗΣΗ ΡΕΜΑΤΩΝ
ΜΕΤΟΧΙΟΥ - ΚΑΛΟΓΕΡΙΚΟΥ - ΚΛΕΙΣΟΥΡΑΣ - ΑΓ. ΑΘΑΝΑΣΙΟΥ
ΓΕΝΙΚΗ ΟΡΙΖΟΝΤΙΟΓΡΑΦΙΑ
C/007-1
1:2000
ΔΕΚΕΜΒΡΙΟΣ 2005
C/007-1/T01-B
Τ Ε Χ Ν Ι Κ Η Ε. Π. Ε.
Εταιρία μελετών τεχνικών έργων και εγκαταστάσεων


Ρέμα Αγ. Αθανασίου
Δ28
0+446.72
Δ29
0+684.60
Δ21
2+279.01
Δ27
0+224.30
387400
387200
387000
386800
386600
386400

| | | |
|---|---|---|
| O2 | 385328.28 | 4245845.38 |
| O3 | 385385.71 | 4245896.55 |
| O4 | 385462.41 | 4245962.21 |
| O5 | 385536.61 | 4246028.44 |
| O6 | 385618.28 | 4246101.74 |
| O7 | 385741.41 | 4246489.13 |
| O8 | 385821.24 | 4246222.38 |
| O9 | 385898.17 | 4246239.97 |
| O10 | 385938.28 | 4246247.36 |
| O11 | 385986.34 | 4246250.55 |
| O12 | 386035.31 | 4246257.31 |
| O13 | 386129.42 | 4246293.95 |
| O14 | 386242.77 | 4246308.50 |
| O15 | 386393.91 | 4246327.63 |
| O16 | 386571.42 | 4246206.00 |
| O17 | 386712.72 | 4246096.42 |
| O18 | 386880.35 | 4245956.02 |
| O19 | 387005.87 | 4245860.47 |
| O20 | 387149.10 | 4245782.15 |
| O21 | 387192.35 | 4245768.40 |
| O22 | 387234.81 | 4245756.95 |
| O23 | 387287.67 | 4245764.91 |
| O24 | 387354.41 | 4245766.28 |
| O25 | 387379.80 | 4245776.82 |
| O26 | 387413.01 | 4245798.27 |
| O27 | 387450.18 | 4245817.62 |
| O28 | 387484.15 | 4245819.55 |
| O29 | 387570.57 | 4245849.84 |
| O30 | 387648.49 | 4245922.25 |
| O31 | 387703.53 | 4245972.91 |
| O32 | 387752.79 | 4246000.45 |
| O33 | 387779.11 | 4246064.51 |
| O34 | 387781.44 | 4246071.36 |
| O35 | 387814.12 | 4246097.47 |
| O36 | 387863.24 | 4246206.39 |
| O37 | 387852.49 | 4246246.07 |
| O38 | 387845.23 | 4246284.11 |
| O39 | 387865.65 | 4246298.49 |
| O40 | 387870.56 | 4246248.61 |
| O41 | 387873.23 | 4246219.11 |
| O42 | 387893.56 | 4246234.68 |
| O43 | 387962.86 | 4246248.54 |
| O44 | 387982.74 | 4246264.00 |

| | | |
|---|---|---|
| O47 | 387952.88 | 4246382.29 |
| O48 | 387218.26 | 4245712.04 |
| O49 | 387252.28 | 4245672.70 |
| O50 | 387273.51 | 4245600.42 |
| O51 | 387274.23 | 4245545.91 |
| O52 | 387278.23 | 4245501.75 |
| O53 | 387299.30 | 4245466.25 |
| O54 | 387383.74 | 4245374.52 |
| O55 | 387425.63 | 4245335.91 |
| O56 | 387477.36 | 4245294.42 |
| O57 | 387511.59 | 4245260.14 |
| O58 | 387531.70 | 4245250.27 |
| O59 | 387555.24 | 4245244.02 |
| O60 | 387573.40 | 4245227.83 |
| O61 | 387581.59 | 4245208.60 |
| O62 | 387574.75 | 4245155.38 |
| O63 | 387588.25 | 4245132.44 |
| O64 | 387595.67 | 4245099.16 |
| O65 | 387643.38 | 4245047.65 |
| O66 | 387733.56 | 4245022.98 |
| O67 | 387773.92 | 4245026.46 |
| O68 | 387802.66 | 4245049.70 |
| O69 | 387832.88 | 4245063.14 |
| O70 | 387865.77 | 4245052.35 |
| 23 | 385281.04 | 4245750.97 |
| 21' | 385294.37 | 4245758.43 |
| O2' | 385351.67 | 4245819.33 |
| O3' | 385408.85 | 4245870.69 |
| O4' | 385482.52 | 4245939.73 |
| O5' | 385556.75 | 4246006.55 |
| O6' | 385637.47 | 4246080.29 |
| O7' | 385754.95 | 4246162.51 |
| O8' | 385831.05 | 4246192.23 |
| O9' | 385902.73 | 4246214.48 |
| O10' | 385941.85 | 4246219.41 |
| O11' | 385989.76 | 4246223.77 |
| O12' | 386038.71 | 4246230.71 |
| O13' | 386136.70 | 4246237.32 |
| O14' | 386239.90 | 4246247.20 |
| O15' | 386297.37 | 4246231.09 |
| O16' | 386344.57 | 4246202.22 |
| O17' | 386462.32 | 4246088.55 |
| O18' | 386634.80 | 4245952.68 |

| | | |
|---|---|---|
| O21' | 387122.10 | 4245739.14 |
| O22' | 387158.97 | 4245731.65 |
| O23' | 387189.83 | 4245700.46 |
| O24' | 387221.98 | 4245653.88 |
| O25' | 387249.46 | 4245592.87 |
| O26' | 387249.85 | 4245546.36 |
| O27' | 387247.30 | 4245512.09 |
| O28' | 387259.42 | 4245476.30 |
| O29' | 387325.41 | 4245401.79 |
| O30' | 387368.64 | 4245359.23 |
| O31' | 387539.46 | 4245206.62 |
| O32' | 387557.10 | 4245128.80 |
| O33' | 387596.73 | 4245071.57 |
| O34' | 387646.05 | 4245030.52 |
| O35' | 387710.60 | 4245002.39 |
| O36' | 387766.64 | 4245002.70 |
| O37' | 387812.98 | 4245020.58 |
| O38' | 387841.66 | 4245035.64 |
| O39' | 387859.87 | 4245033.96 |
| O40' | 387295.33 | 4245726.95 |
| O41' | 387368.37 | 4245745.05 |
| O42' | 387390.79 | 4245760.10 |
| O43' | 387444.82 | 4245785.81 |
| O44' | 387474.36 | 4245801.61 |
| O45' | 387576.18 | 4245833.96 |
| O46' | 387622.23 | 4245854.23 |
| O47' | 387679.57 | 4245921.13 |
| O48' | 387722.86 | 4245939.36 |
| O49' | 387751.15 | 4245959.58 |
| O50' | 387815.23 | 4246049.17 |
| O51' | 387828.89 | 4246086.50 |
| O52' | 387859.08 | 4246121.17 |
| O53' | 387865.42 | 4246177.69 |
| O54' | 387905.60 | 4246218.39 |
| O55' | 387952.39 | 4246224.00 |
| O56' | 387975.34 | 4246223.72 |
| O57' | 388003.56 | 4246240.03 |
| O58' | 388002.78 | 4246273.11 |
| O59' | 387978.78 | 4246299.66 |
| O60' | 387968.16 | 4246323.00 |
| O61' | 387976.83 | 4246358.55 |
| O62' | 387981.46 | 4246373.99 |
| | | |

ΠΙΝΑΚΑΣ ΣΥΝΙΝΩΝ ΠΟΛΥΓΩΝΙΚΩΝ ΓΡΑΜΜΩΝ
ΑΙΓΙΑΛΟΥ & ΠΑΡΑΛΙΑΣ
(ΕΓΣΑ '87)

ΑΙΓΙΑΛΟΥ

| ΣΗΜΕΙΟ | X | Y |
|---|---|---|
| 21 | 385246.765 | 4245859.419 |
| 22 | 385264.081 | 4245801.977 |
| 23 | 385281.042 | 4245750.969 |
| 24 | 385319.411 | 4245705.344 |
| 25 | 385290.599 | 4245597.411 |

ΠΑΡΑΛΙΑΣ

| ΣΗΜΕΙΟ | X | Y |
|---|---|---|
| 19' | 385261.196 | 4245893.729 |
| 20' | 385278.613 | 4245806.815 |
| 21' | 385294.365 | 4245758.427 |
| 22' | 385335.911 | 4245709.020 |
| 23' | 385305.083 | 4245593.510 |




4245400
4245200
4245000
4244800
385200
385400
385600
385800
386000
386200

Αριθ. 283 (2)

Εφαρμογή του άρθρου 1 του Νόμου 653/1977 «Περί υποχρεώσεως των παρόδιων ιδιοκτητών για την διάνοιξη οδών κ.λπ.» στον επαρχιακό δρόμο Σπάρτης - Σκούρας και ειδικότερα από την Χ.Θ. 0+000,00 έως την Χ.Θ. 2+800,70 (παράκαμψη Ζαγάνας και Πλατάνας).

Ο ΝΟΜΑΡΧΗΣ ΛΑΚΩΝΙΑΣ

Έχοντας υπόψη:

1. Τον Νόμο 653/1977 «Περί υποχρεώσεως των παρόδιων ιδιοκτητών για την διάνοιξη οδών κ.λπ».

2. Τις διατάξεις των παραγράφων 9 και 10 του άρθρου 62 του Νόμου 947/1979 «Περί οικιστικών περιοχών».

3. Τις διατάξεις του π.δ. 929/1974 και την παράγραφο 4 του άρθρου 9 του Νόμου 960/1979 με την οποία μπήκαν σε εφαρμογή νέες διατάξεις απαλλοτριώσεων με επιβάρυνση των παρόδιων ιδιοκτητών για τις περιπτώσεις νέων διανοίξεων, διαπλατύνσεων ή βελτιώσεων Εθνικών, Επαρχιακών και Δημοτικών ή Κοινοτικών οδών.

4. Την ανάγκη καθορισμού των περιπτώσεων εφαρμογής του άρθρου 1 του Νόμου 653/1977 σε οδούς όπου προβλέπονται εργασίες βελτιώσεων ή διαπλατύνσεων.

5. Την μελέτη που έχει εγκριθεί για τον επαρχιακό δρόμο Σπάρτης - Σκούρας και ειδικότερα για την παράκαμψη των οικισμών «Ζαγάνας» και «Πλατάνας» από την Χ.Θ. 0+000,00 έως την Χ.Θ. 2+800,70, αποφασίζουμε:

Ορίζουμε:

α) ως βελτιούμενα τα τμήματα για την παράκαμψη των οικισμών «Ζαγάνας» και «Πλατάνας», για τα οποία έχουν εφαρμογή οι διατάξεις του άρθρου 1 του Νόμου 653/1977 τα παρακάτω:

Από Χ.Θ. 0+442,00 έως Χ.Θ. 2+175,28 και

β) ως διαπλατυνόμενα τα ακόλουθα:

Από Χ.Θ. 0+000,00 έως Χ.Θ. 0+442,00

Από Χ.Θ. 2+175,28 έως Χ.Θ. 2+800,70

Η απόφαση αυτή να δημοσιευθεί στην Εφημερίδα της Κυβερνήσεως.

Σπάρτη, 26 Ιανουαρίου 2006

Ο Νομάρχης

ΚΩΝΣΤΑΝΤΙΝΟΣ ΦΟΥΡΚΑΣ




**ΑΠΟ ΤΟ ΕΘΝΙΚΟ ΤΥΠΟΓΡΑΦΕΙΟ**

ΚΑΠΟΔΙΣΤΡΙΟΥ 34 * ΑΘΗΝΑ 104 32 * ΤΗΛ. 210 52 79 000 * FAX 210 52 21 004

ΗΛΕΚΤΡΟΝΙΚΗ ΔΙΕΥΘΥΝΣΗ: http://www.et.gr – e-mail: webmaster@et.gr